




Detaillageplan A
M1:200
Bereich Kreuzung Mitterweg / Mühlstraße

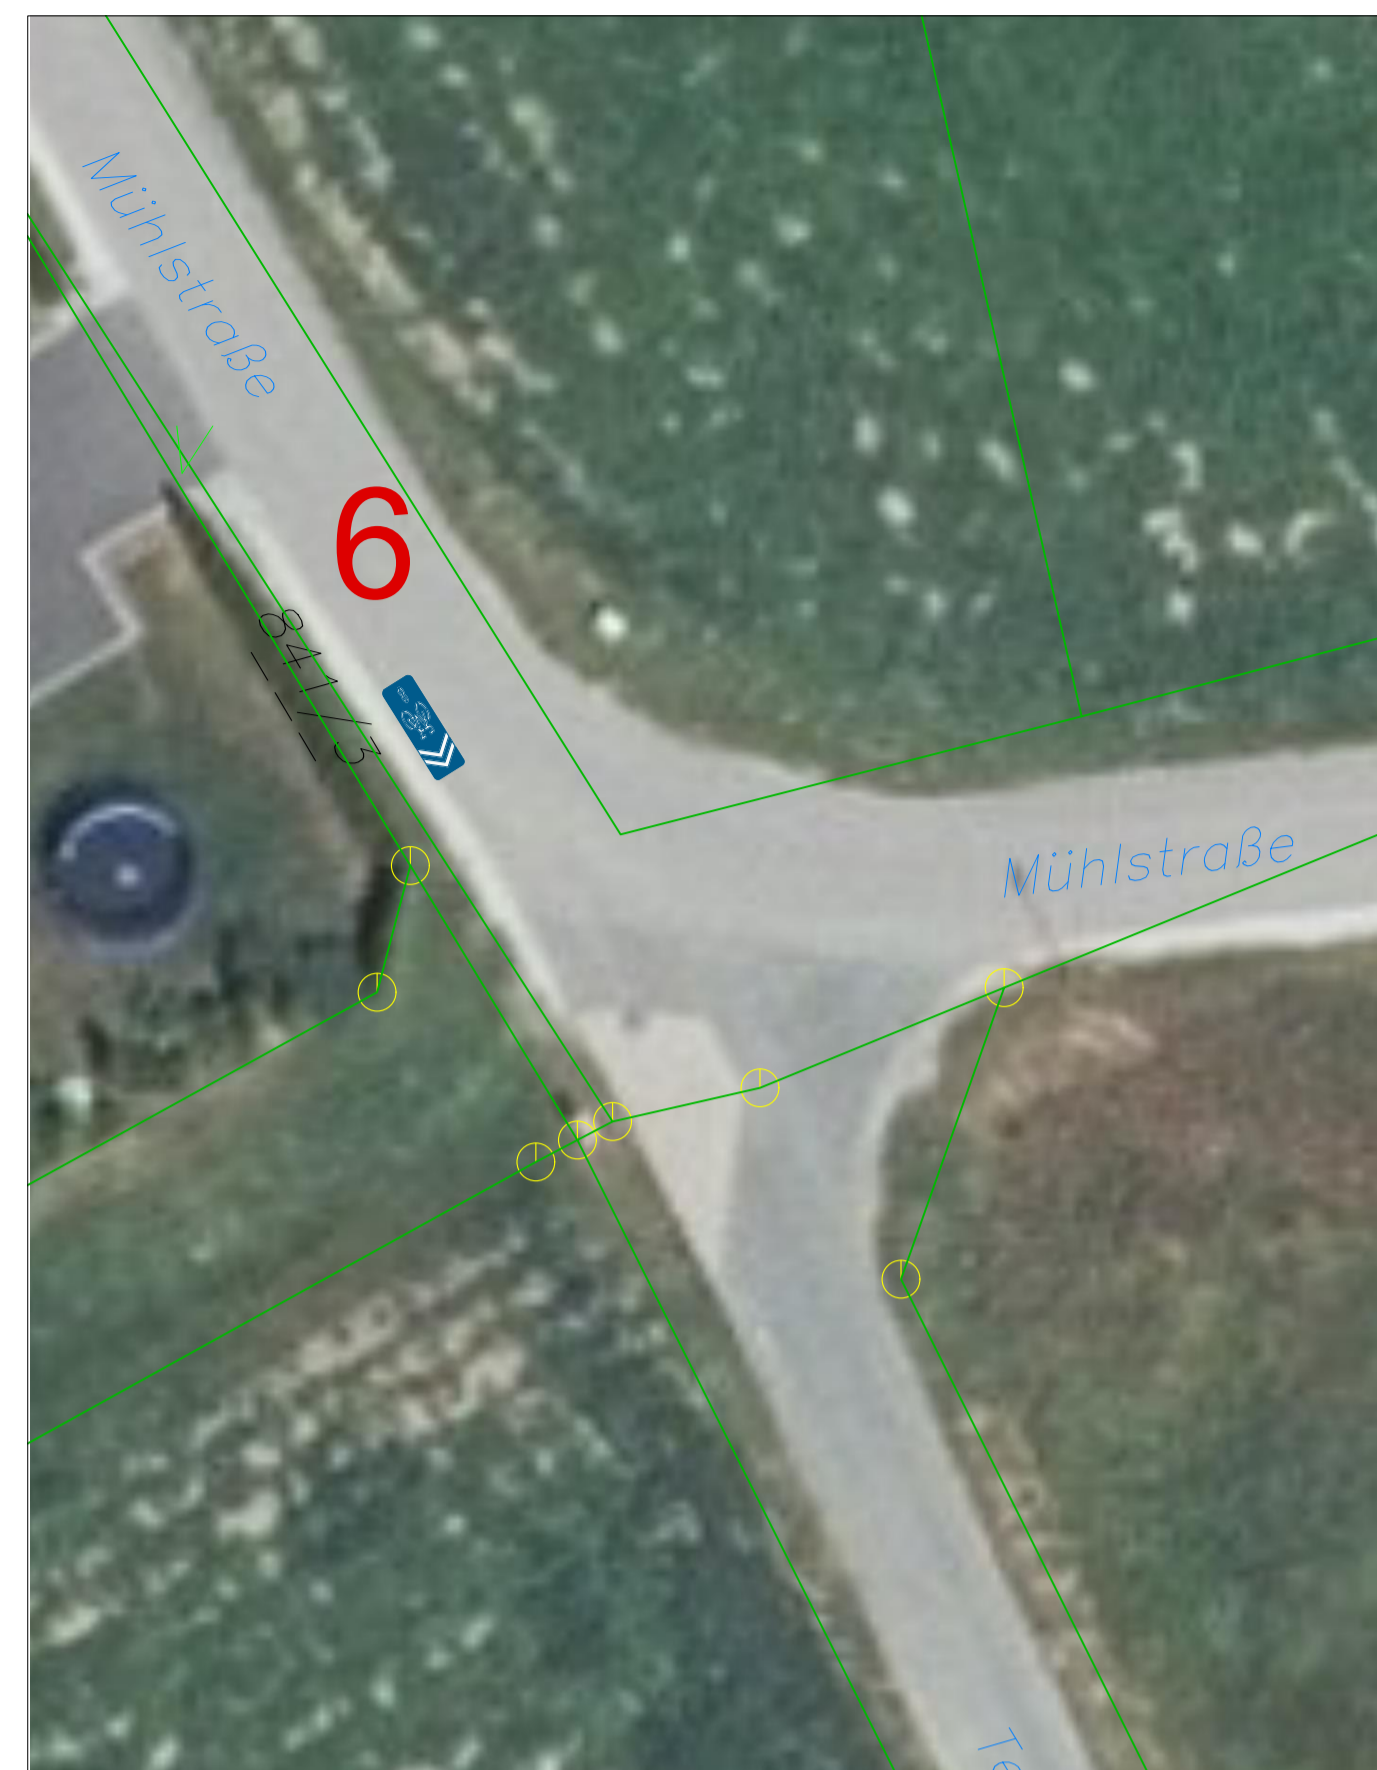

Detaillageplan C
M1:200
Bereich Kreuzung Mühlstraße / Teichweg





Detaillageplan E
M1:200
Bereich Kreisverkehr Peter-Rosegger-Straße



Detaillageplan B
M1:200
Bereich Kreuzung Mühlstraße / Johannes-Kepler-Straße



Detaillageplan D
M1:200
Bereich Kreuzung Teichweg / Peter-Rosegger-Straße

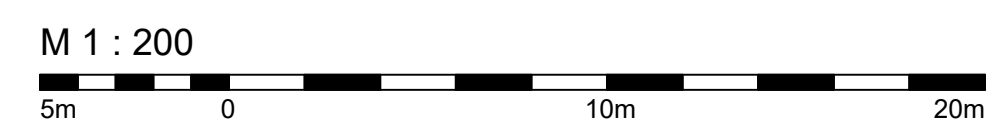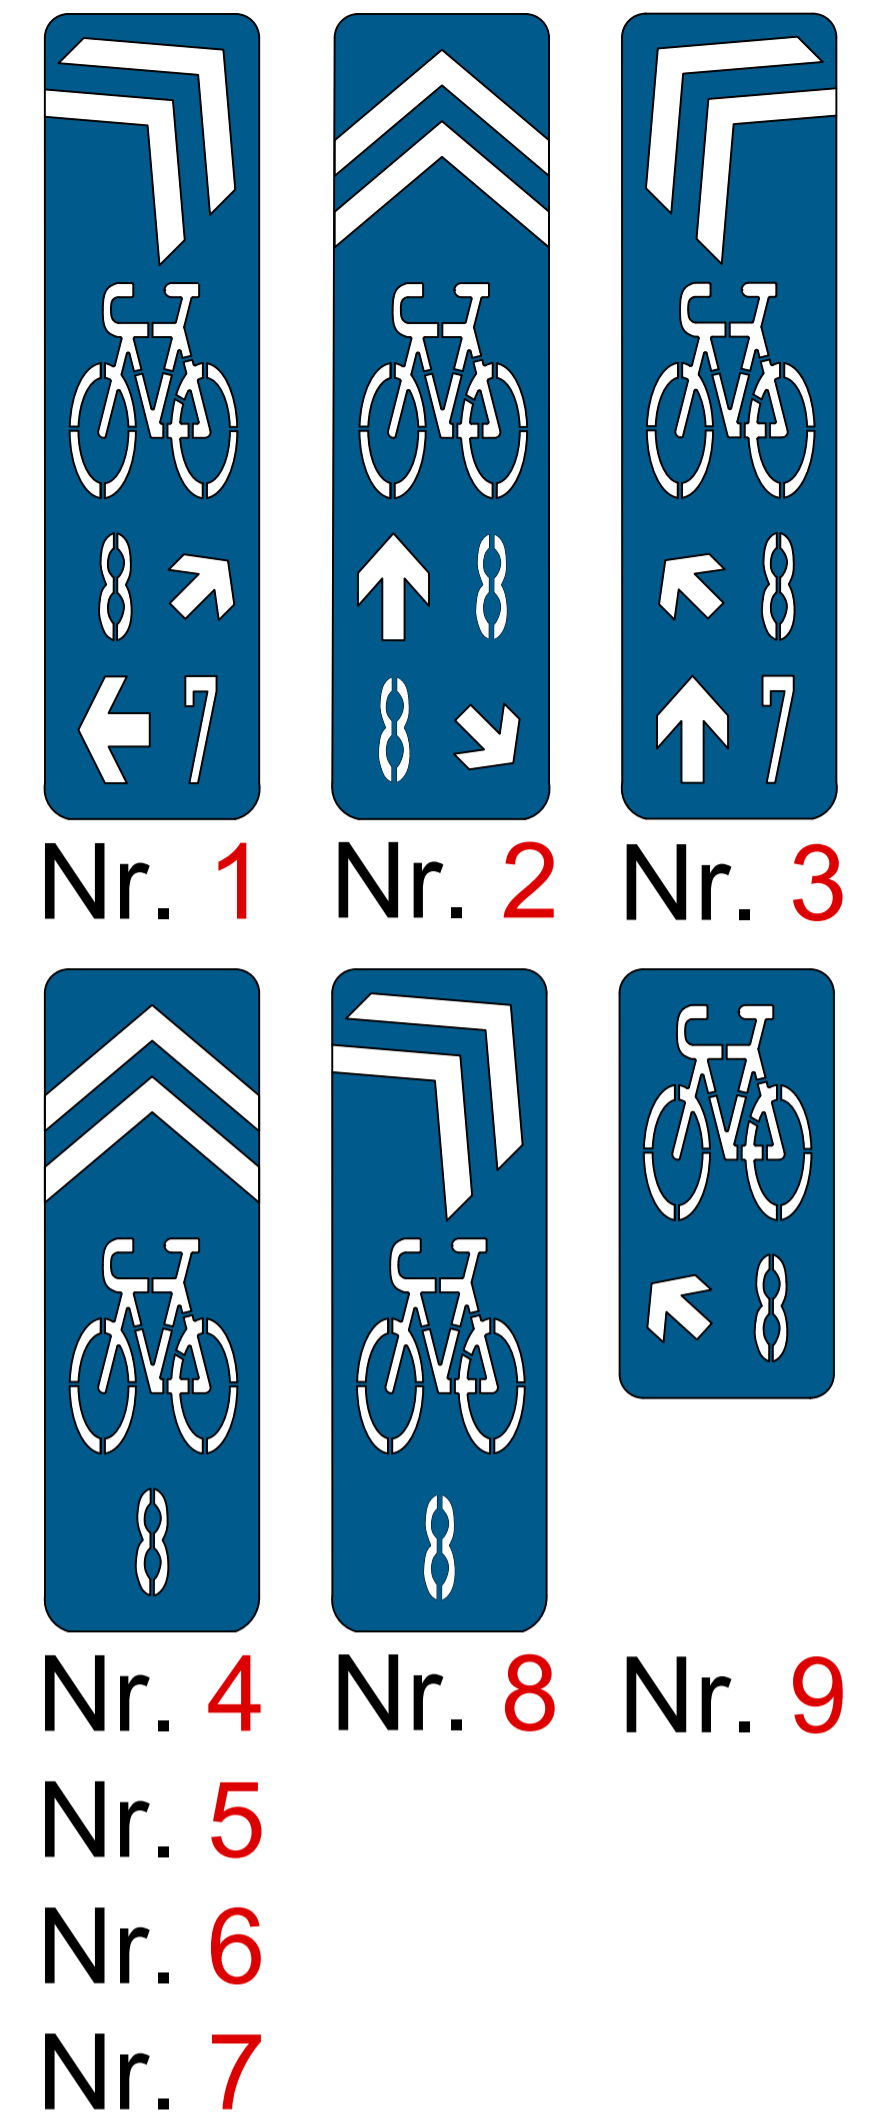

PROJEKTSTATUS: **ENTWURF**

AUFTRAGGEBER:  Gemeinde Fernitz-Mellach

STAND
02.11.2023



PROJEKT: **Umsetzung RVK GU-Süd**
Fernitz

PLANVERFASSER:	VERMESSUNG:	DATUM	NAME
		ERSTELLT	02.11.2023 DS
		GEPRÜFT	02.11.2023 JaS
		PLANGRÖSSE	A1 ca. 0,49 m²
		ARCHIVNR.	-

PLANINHALT: **ENTWURF**
Markierungsplan

PLANART: **LAGEPLAN**

MASSSTAB: **1 : 200**

AUSFERTIGUNG:	PROJEKTNR.:	PLANNUMMER:	INDEX:	STATUS:
A B C D E F	-	Markierungsplan_Fernitz_01	-	-