


VF 1.00

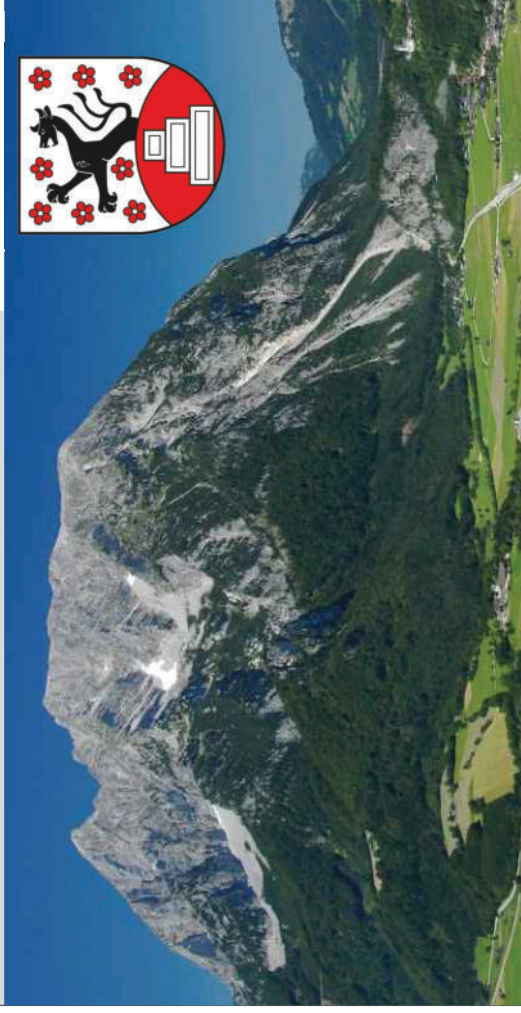

MARKTGEMEINDE

STAINACH-PÜRGG

(AUFLAGEENTWURF):

Datum:

angeschlagen
abgenommen

abgenommen

kreinerarchitektur
ZT GMBH

STAATLICH BEFUGTE UND BEEIDETE ZIVILTECHNIKER GMBH
8962 Grombling | Hauptstraße 246 | Tel.: +43 3685 23 800
office@kreinerarchitektur.at | www.kreinerarchitektur.at
Bürozeiten Montag bis Freitag 08.00 Uhr bis 17.00 Uhr
BIC: KREINER3333 | SWIFT: KREINER3333 | IBAN: AT55 1200 0007 7662
BIC: BUNESG33HAN | SWIFT: BUNESG33HAN | Firmenbank für alle Geschäftsbankverträge

kreinerarchitektur
ZT GMBH

STAATLICH BEFUGTE UND BEEIDETETE ZIVILTECHNIKER GMBH
8962 Grombling | Hauptstraße 246 | Tel.: +43 3685 23 800
office@kreinerarchitektur.at | www.kreinerarchitektur.at
Bürozeiten Montag bis Freitag 08.00 bis 17.00 Uhr
BIC: KREINER3333 | SWIFT: KREINER3333 | IBAN: AT55 1200 0007 7662
BIC: BUNESG33HAN | SWIFT: BUNESG33HAN | Firmenbank für alle EU-Länder

KG	
----	--

67311.67313.67315.67319

Datum:

angeschlagen:
abgenommen:

abgenommen:

RUNDSIEGEL

	ENDBESCHLUSS
--	--------------

ENDBESCHLUSS

AUFLAGE

STEIERM. LANDESREGIERUNG:
gem. § 24 Abs. 12, Stmk. ROG 2010 i.d.g.F.

Differenzplan zum Flächenwidmungsplan

Neuauweisungen:		Änderung der Baulandkategorie:	
WA	Allgemeine Wohngebiete	WA	Allgemeine Wohngebiete
WR	Reine Wohngebiete	GG	Gewerbegebiete
GG	Gewerbegebiete	I1	Industriegebiet 1
I1	Industriegebiet 1	tzp	Erholungszwecke
FW	Ferienwohngebiete		Verkehrsfläche fließender Verkehr
	Verkehrsfläche fließender Verkehr		
(3)	Aufschließungsgebiete, z.B. WA lfd. Nr. 3		Zwischenzeitliche Änderungen:
			zwischenzeitliche Änderungen
			Sonstige Änderungen:
			Dichteänderungen
LF	Land- und Forstwirtschaft		

Bebauungsplanzonierungsplan

Legende:


	bestehendes Bauland
	Bebauungsplan Bestand
	Bebauungsplan erforderlich

Bauflächenbilanzplan


Legende:

	unbebaute Baulandflächen
sonstige Plandarstellungen - siehe Legende Flächenwidmungsplan	

Legende Beipläne
Gemeinde Stainach-Pürgg
Datum: 28.03.2022

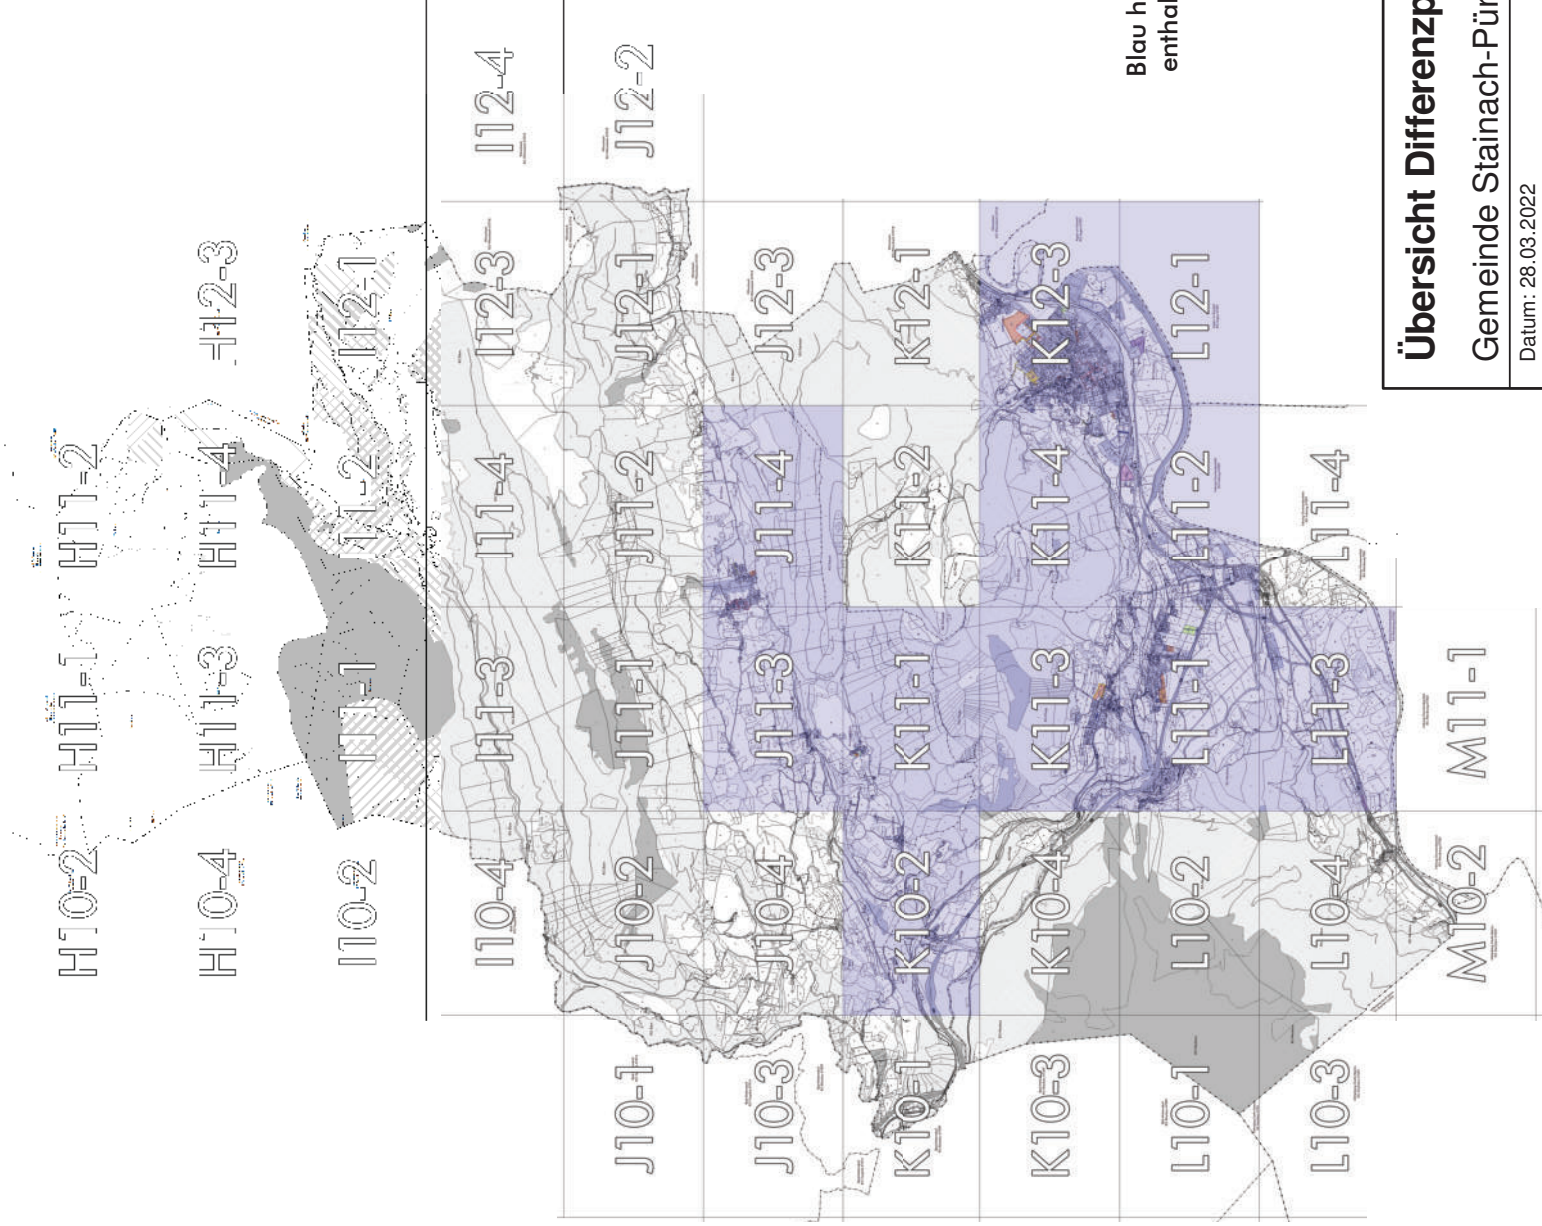


Blau hervorgehobene A3 Blätter
enthalten planrelevante Inhalte

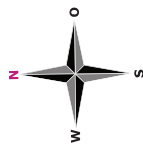

Übersicht Differenzplan zum Flächenwidmungsplan

Gemeinde Stainach-Pürgg

Datum: 28.03.2022

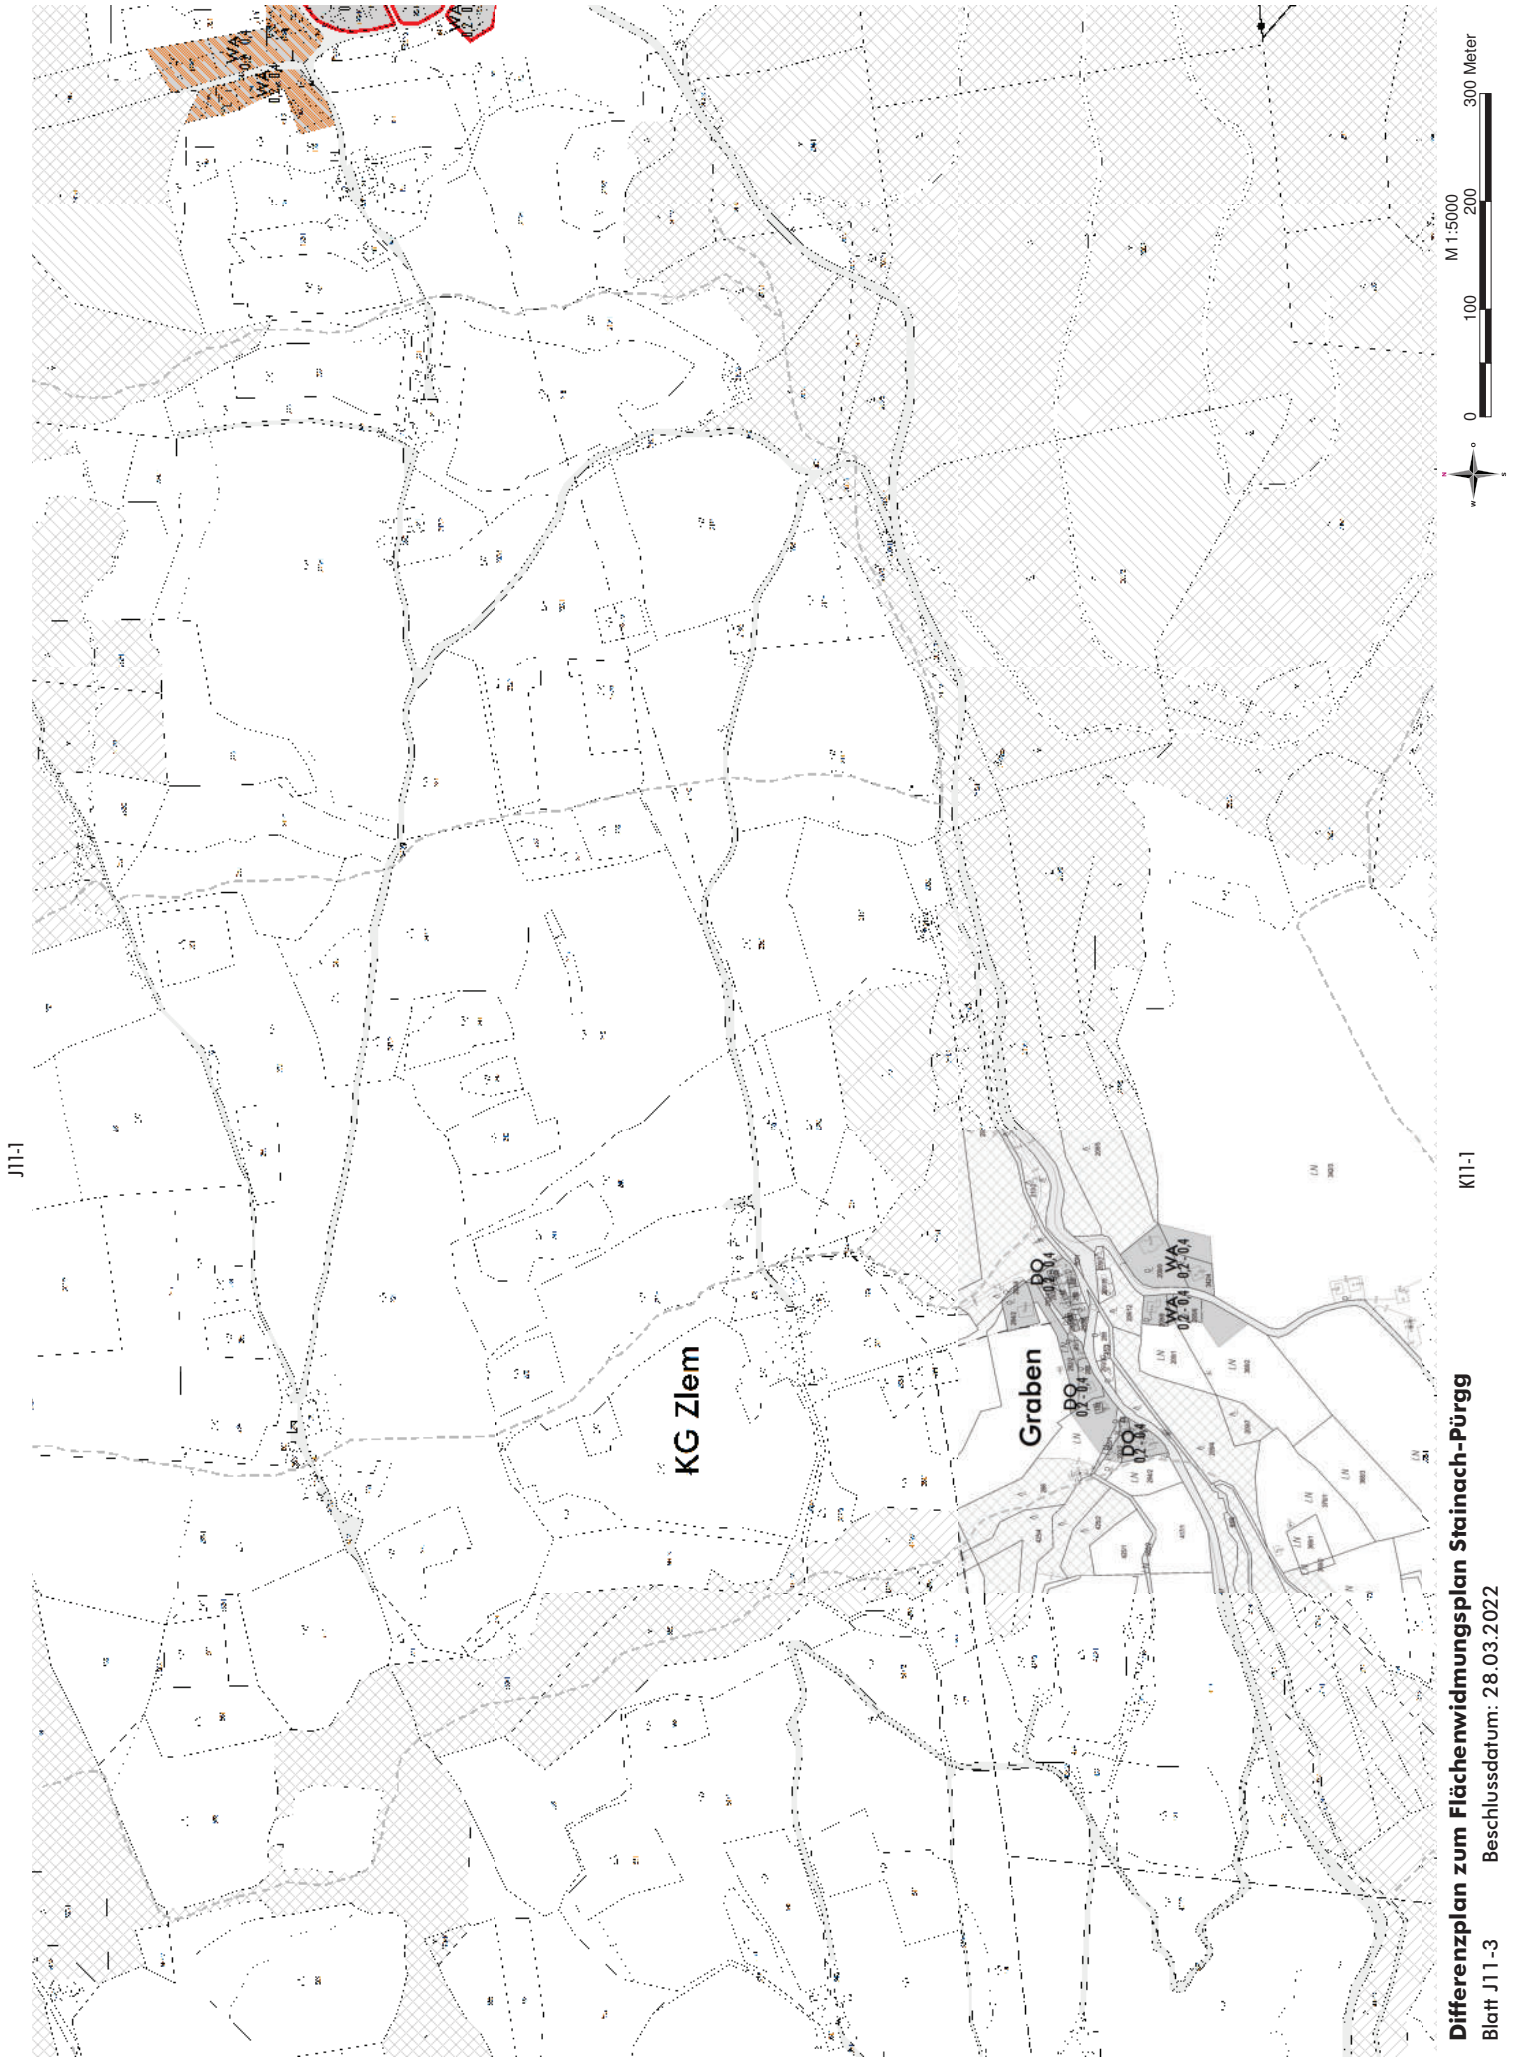


J11-1

K11-1

Differenzplan zum Flächenwidmungsplan Stainach-Pürgg
Blatt J11-3
Beschlussdatum: 28.03.2022


J11-2

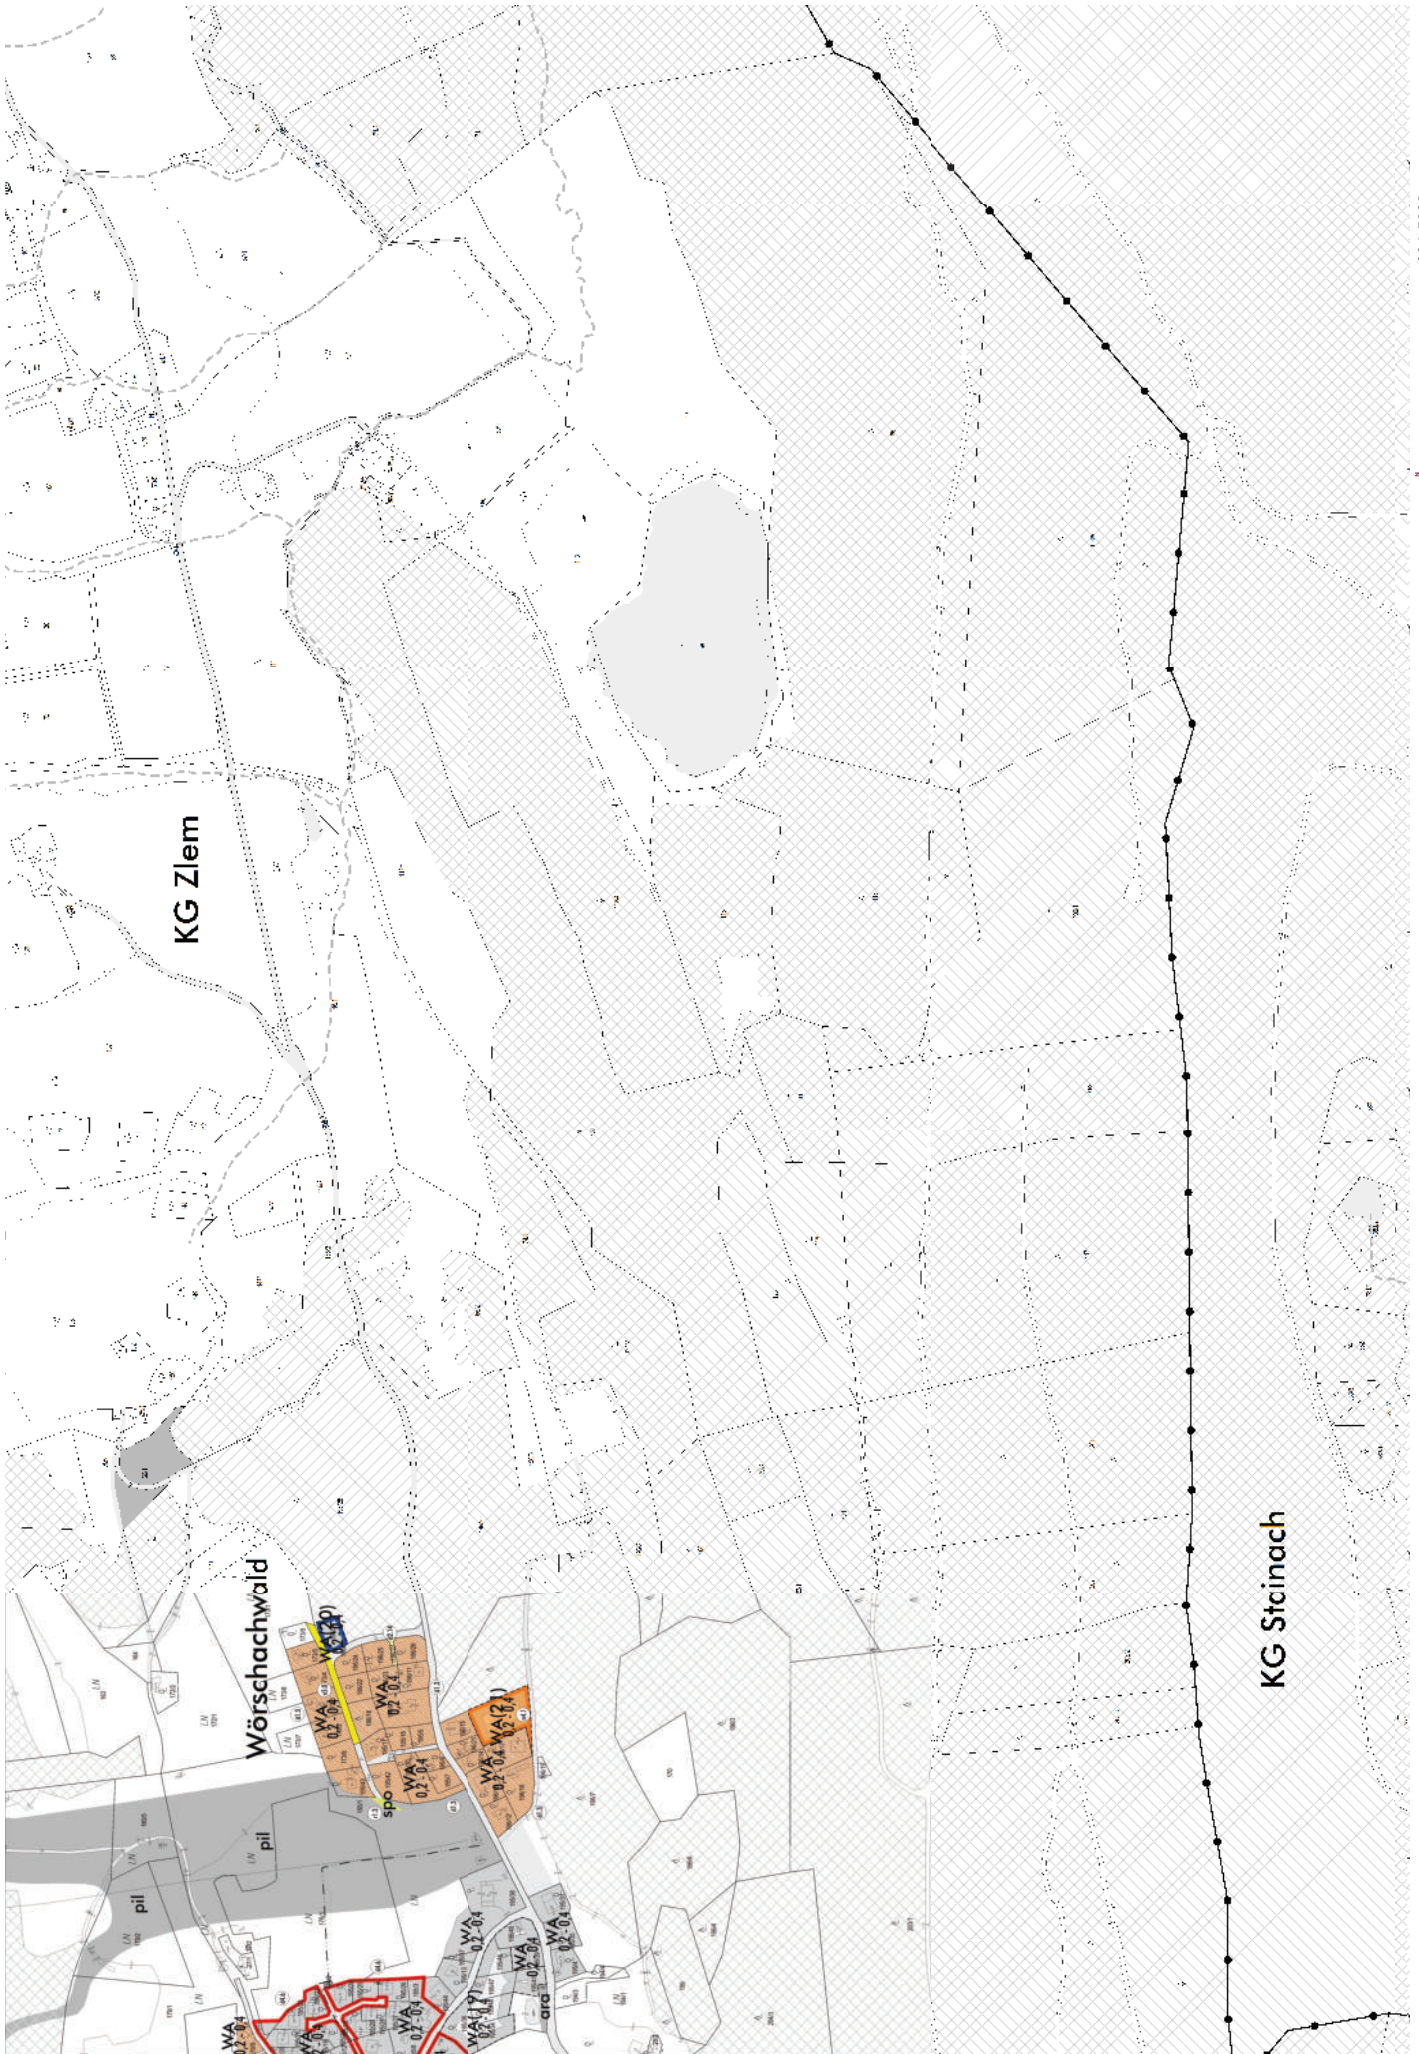


K11-2

Differenzplan zum Flächenwidmungsplan Steinach-Pürgg



Blatt J11-4 Beschlussdatum: 28.03.2022

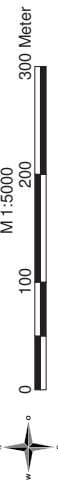

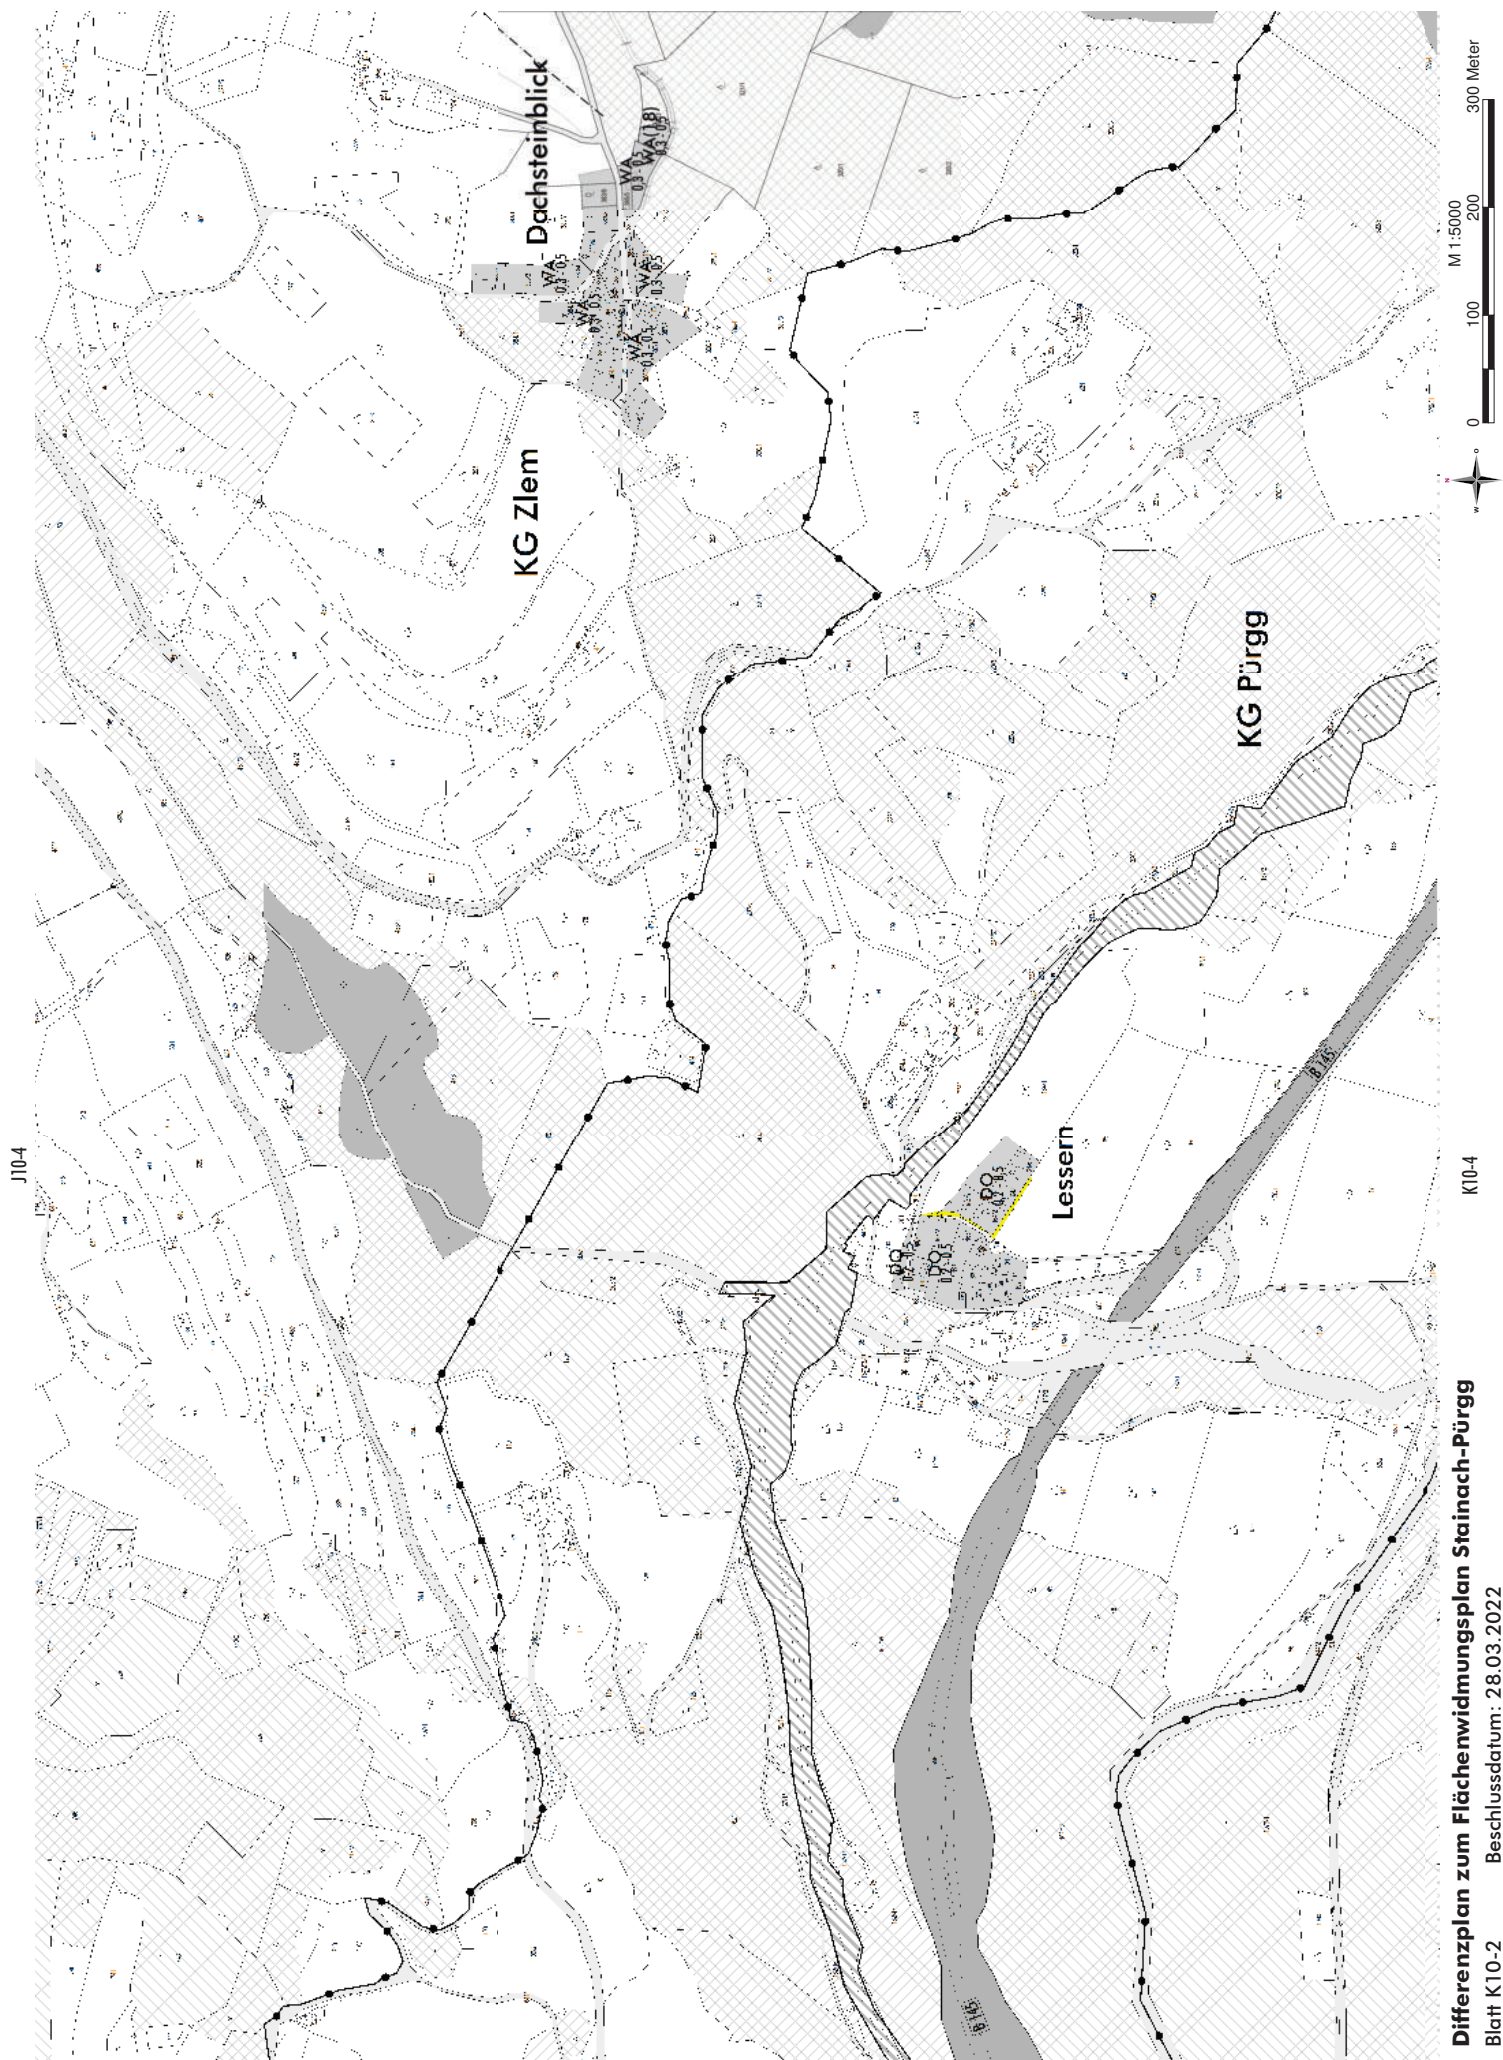

J10-4

K10-4

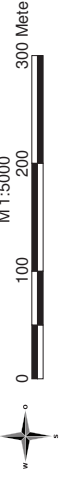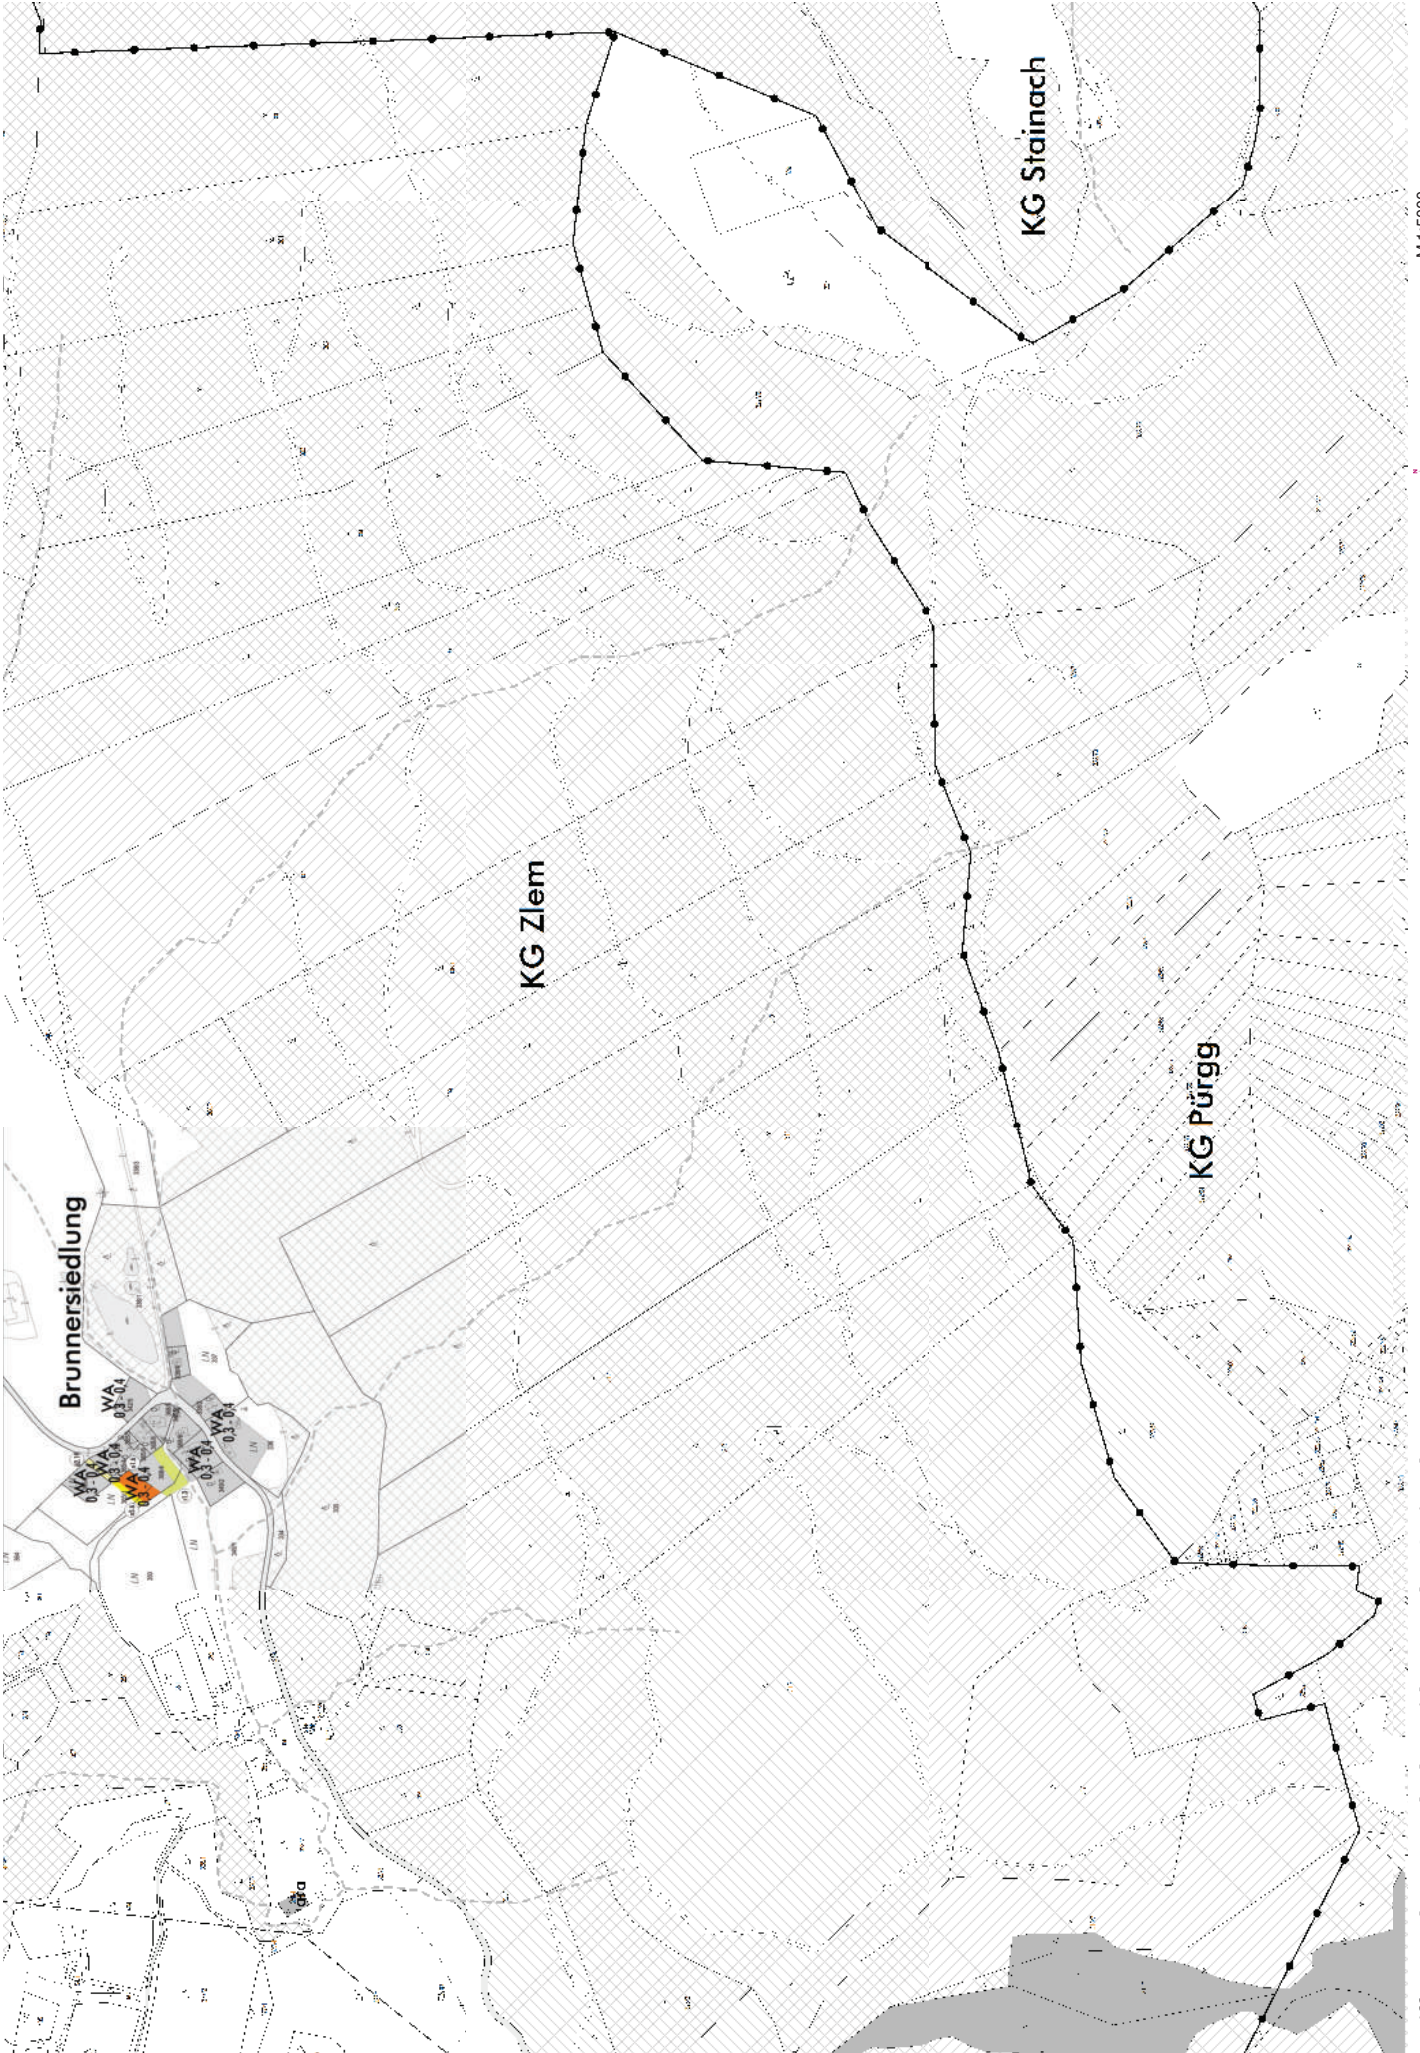

K11-1

KG Pürgg

KG Neuhaus


Pürgg

WA(11)


L11-1

Differenzplan zum Flächenwidmungsplan Stainach-Pürgg

Blatt K11-3 Beschlussdatum: 28.03.2022

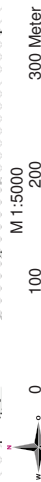

K11-2

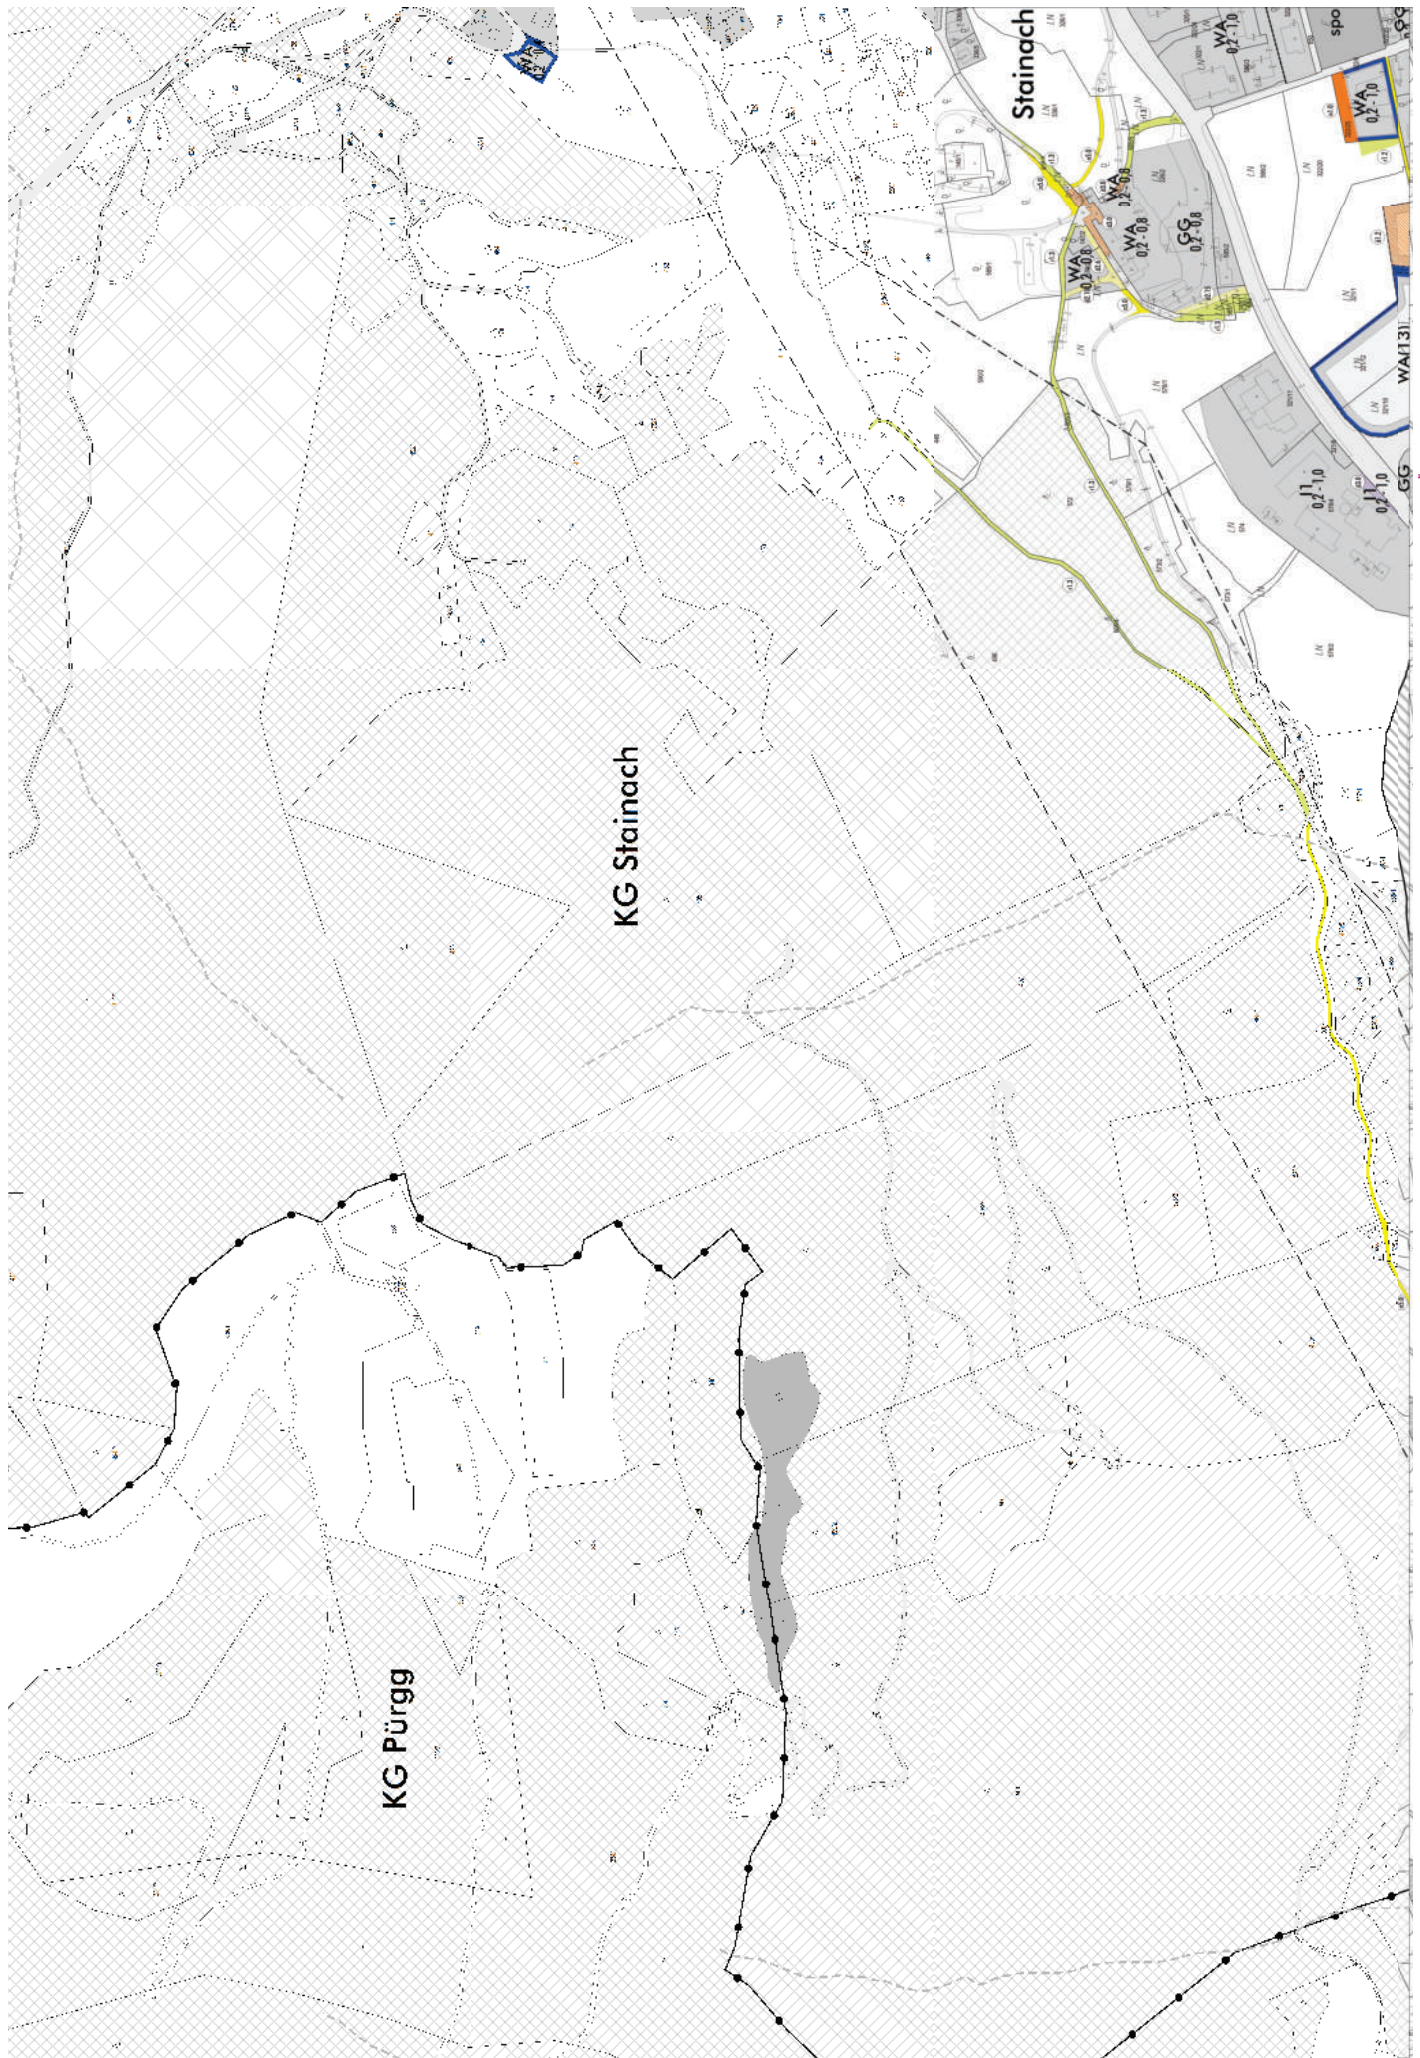

KG Stainach

KG Pürgg

Stainach


L11-2

Differenzplan zum Flächenwidmungsplan Stainach-Pürgg
Blatt K11-4
Beschlussdatum: 28.03.2022

M 1:5000
0 100 200 300 Meter

Wörschach
KG Wörschach 67318

Aigen im Ennstal
KG Aigen 67301

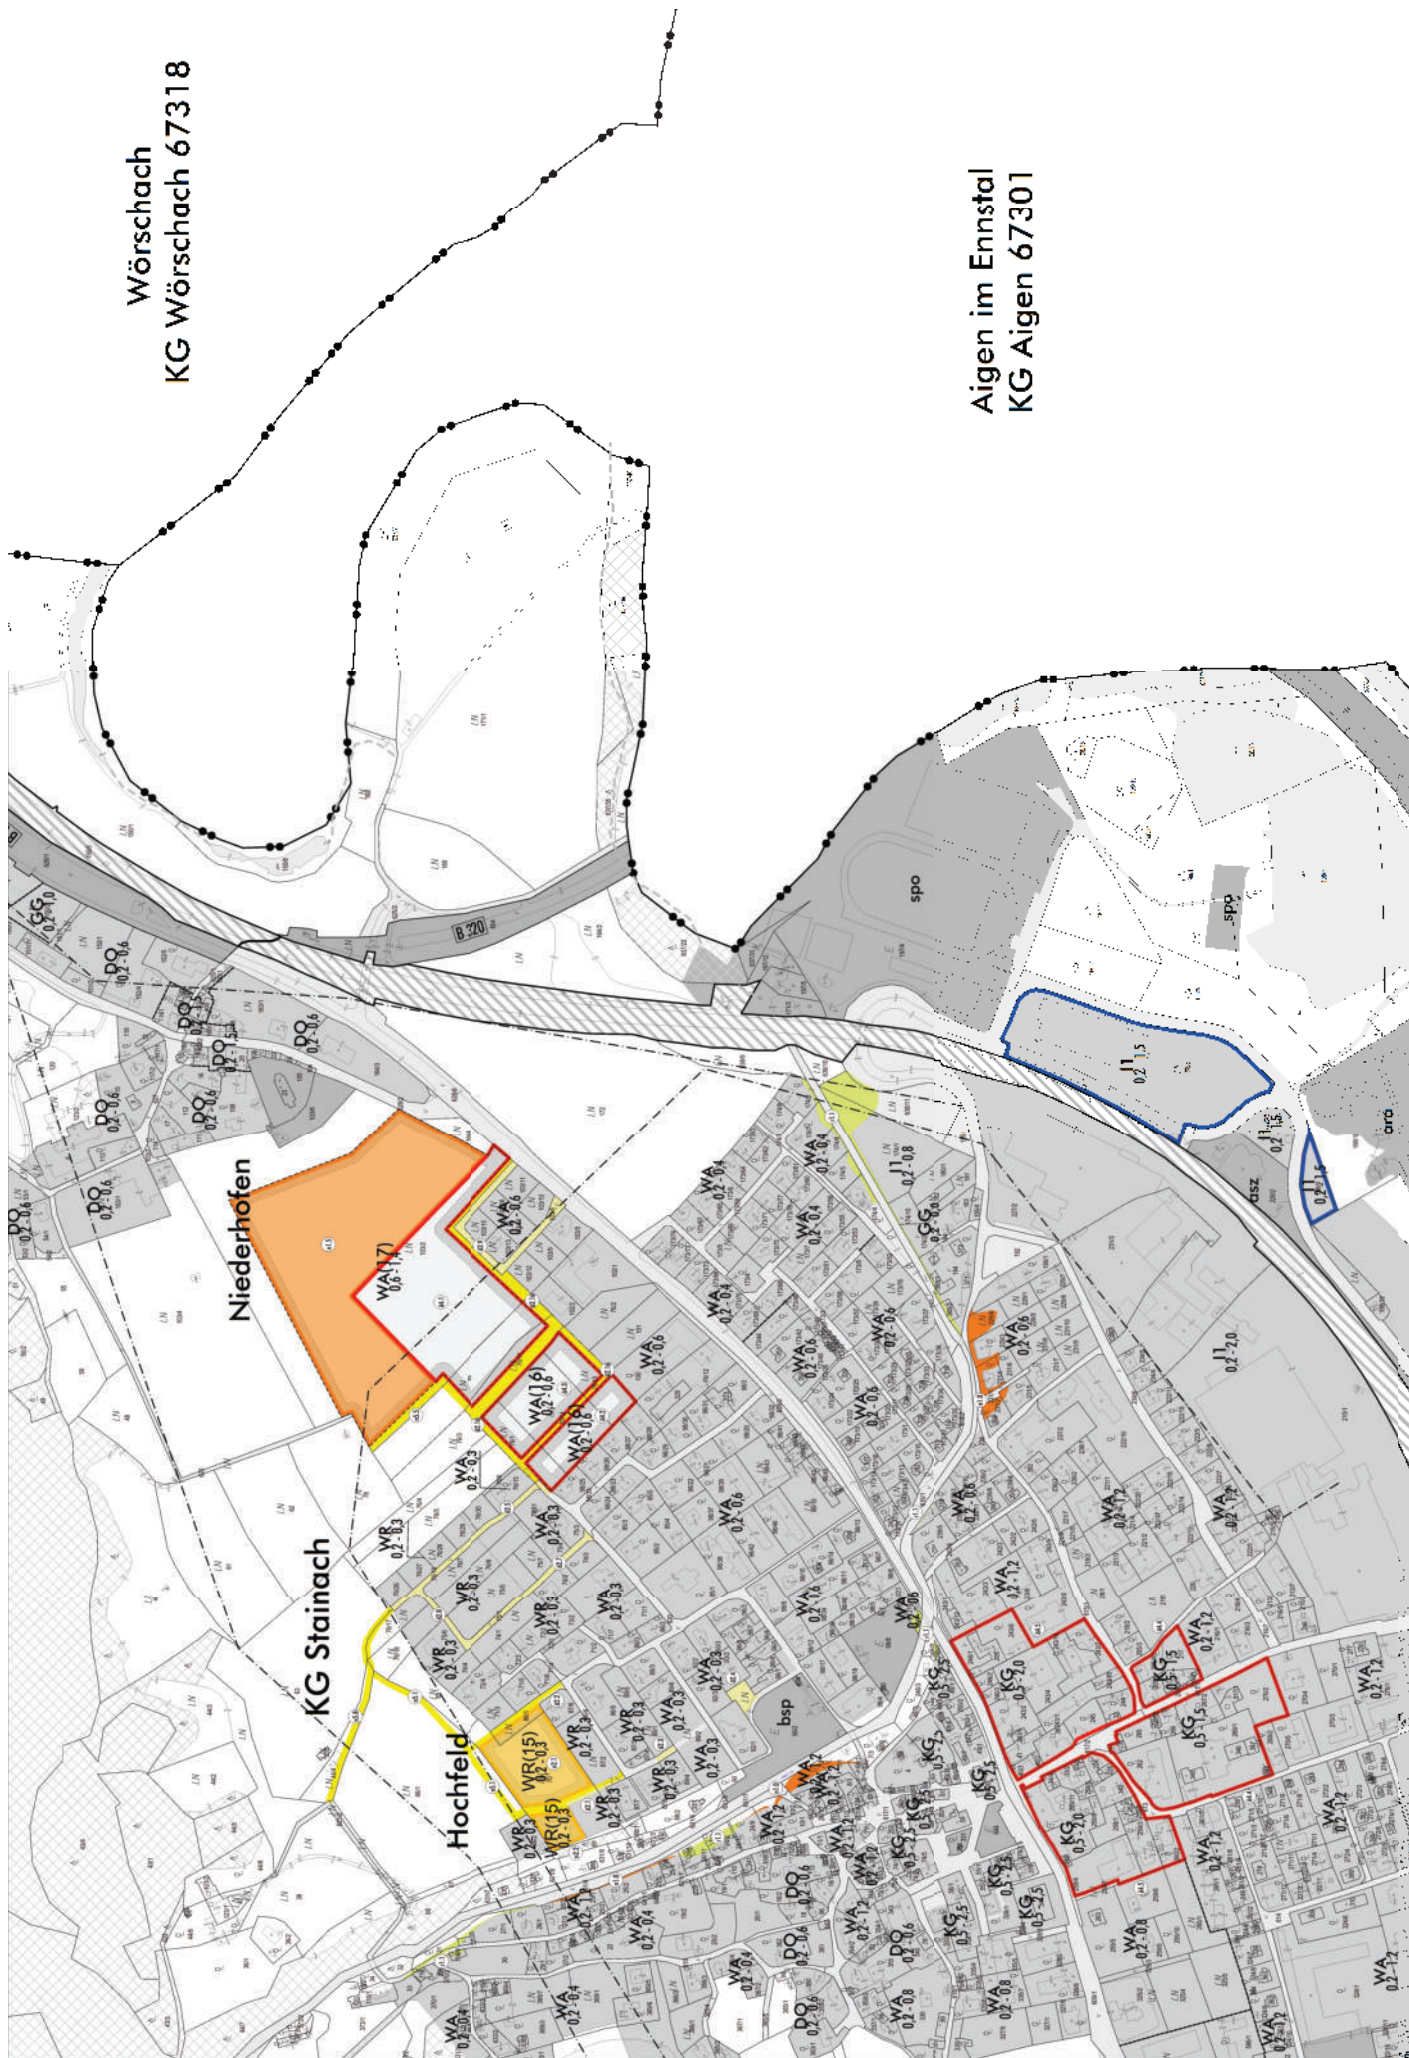


K11-3



L11-3

K11-4

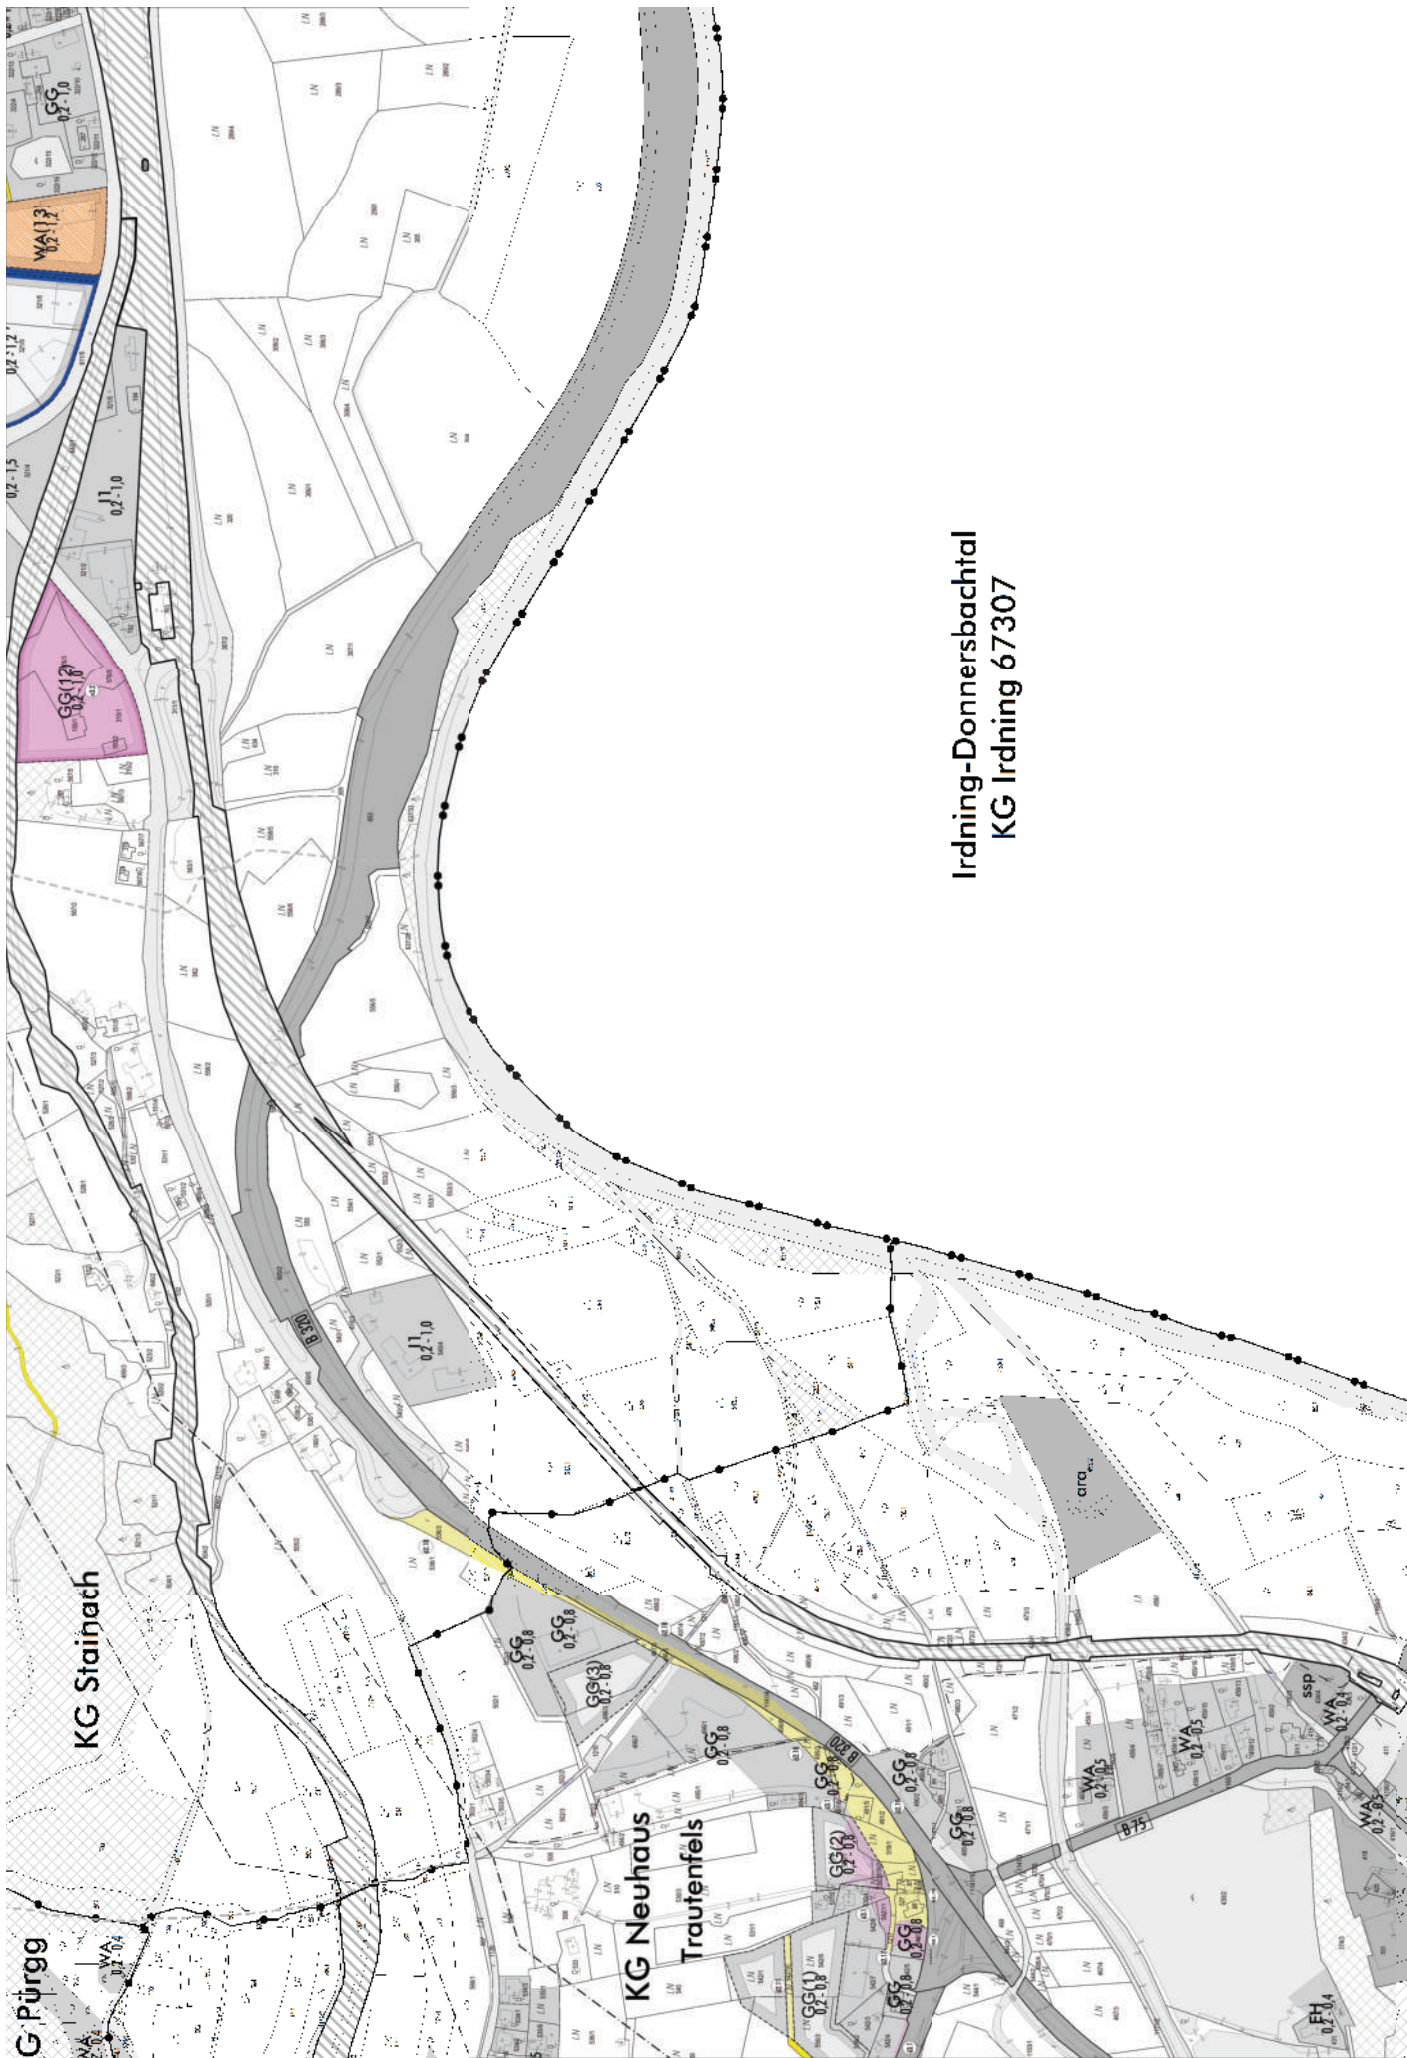

Irdning-Donnersbachtal
KG Irdning 67307


L11-4






L12-3

L11-1

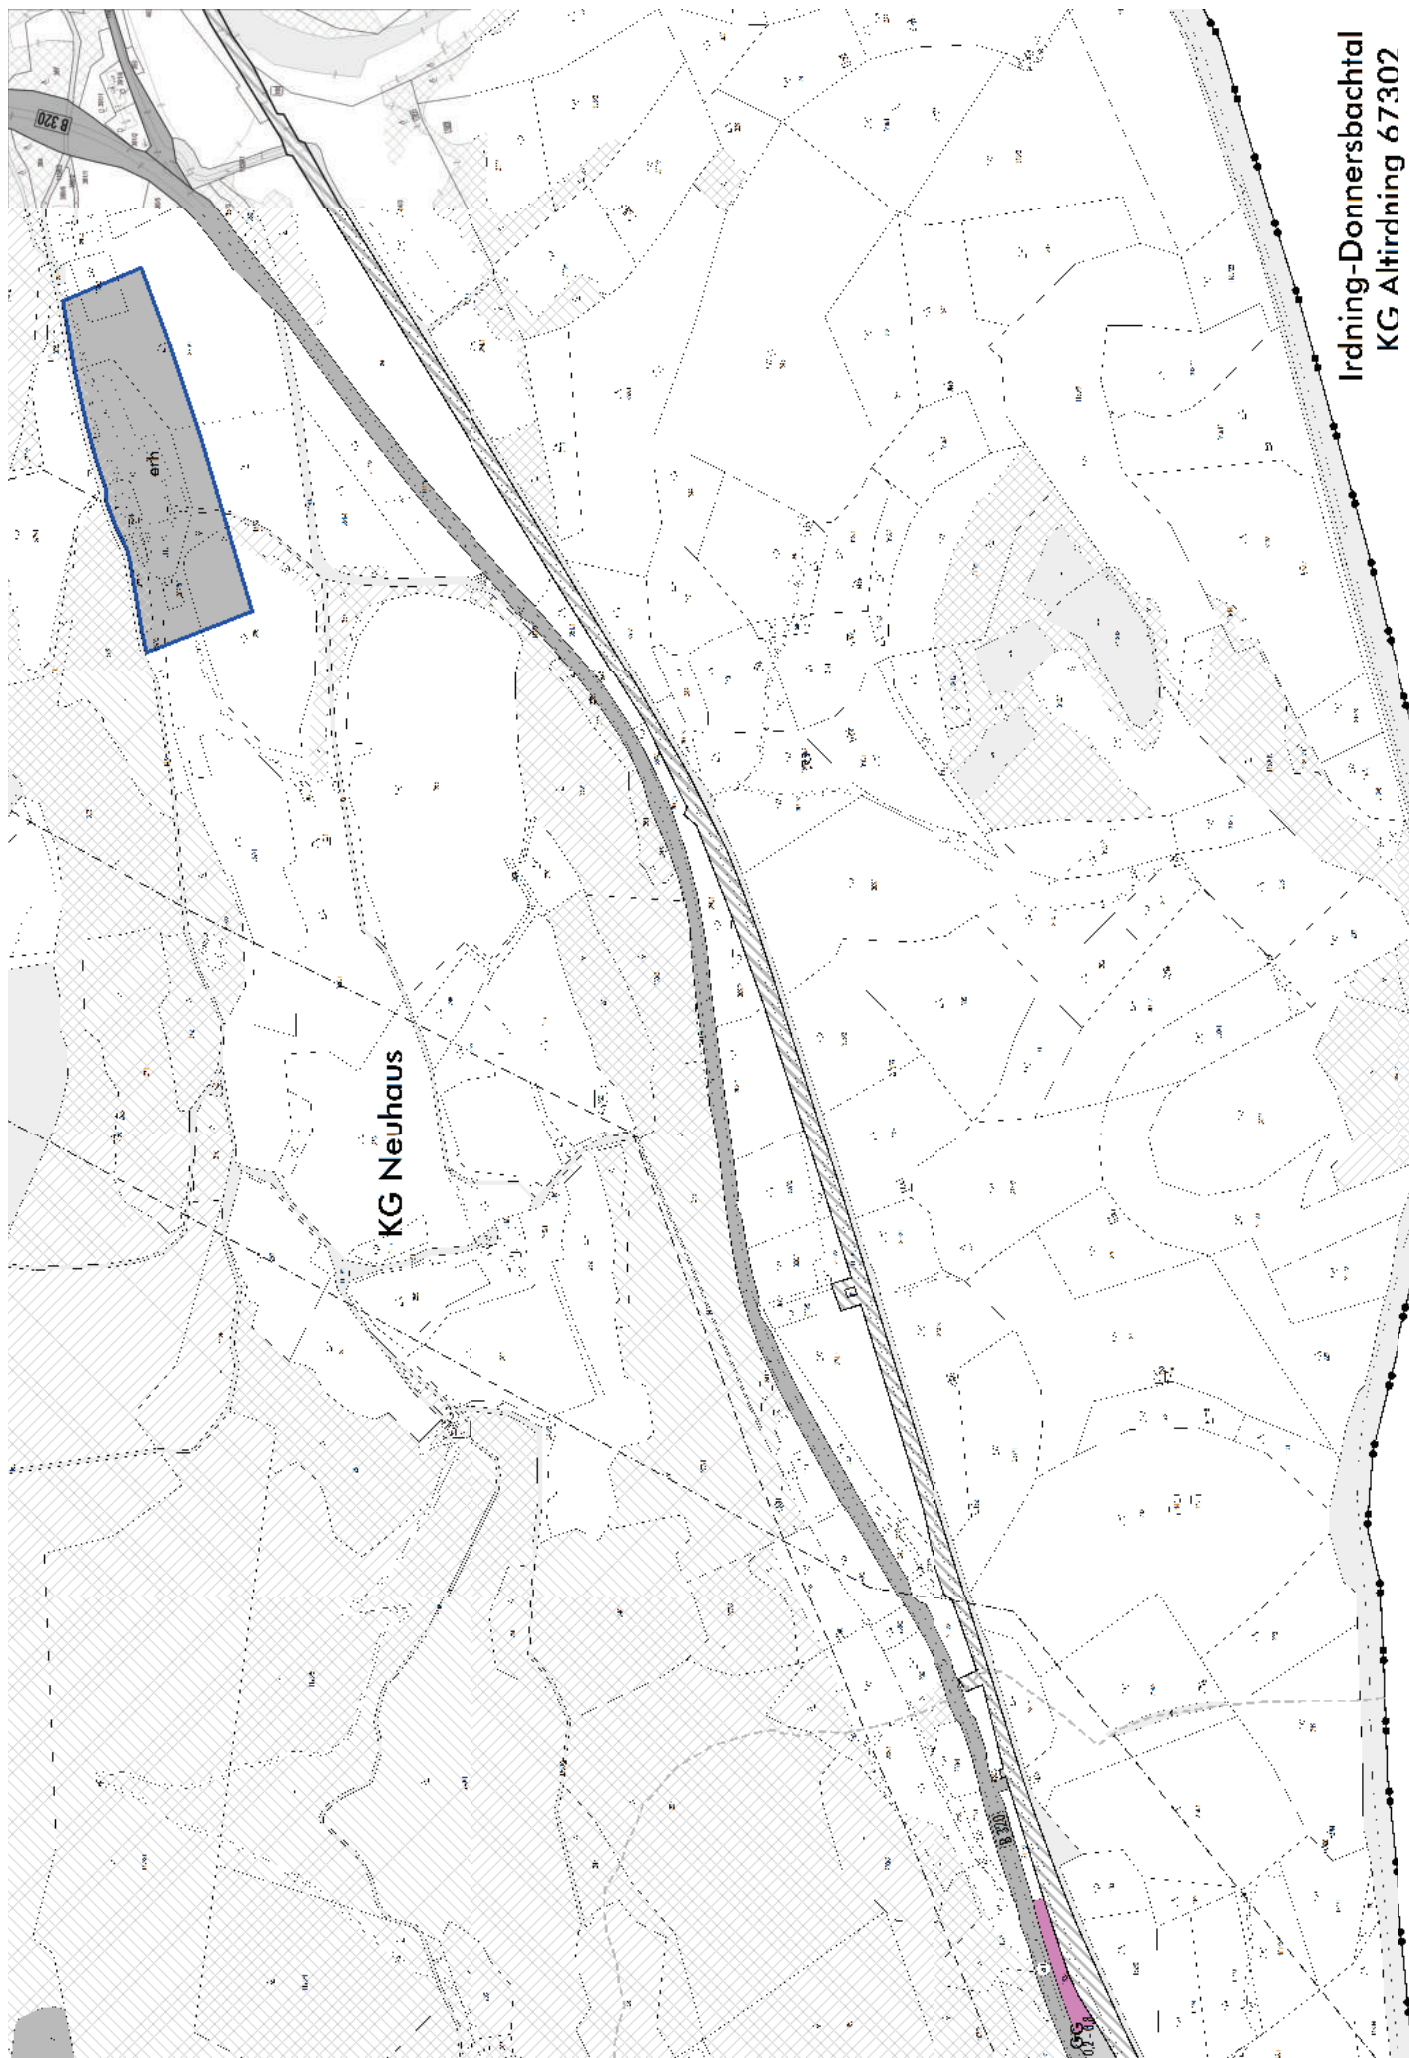

Irnding-Donnersbachtal
KG Altriding 67302

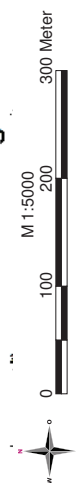

Differenzplan zum Flächenwidmungsplan Stainach-Pürgg

Blatt L11-3 Beschlussdatum: 28.03.2022

M11-1